


VỊ TRÍ CÔNG TRÌNH HIỆN TẠI

- Lô đất số: 2339, tờ bản đồ 59, bản đồ địa chính tỷ lệ 1/2000. Diện tích thửa đất 204 m² (Đất ở đô thị 162m², đất trồng CLN 42m²)
- Tại: TDP Hoàng Giang, thị trấn Phong Sơn, huyện Cẩm Thủy,
- Loại công trình: Nhà ở hộ gia đình; Cấp công trình: Cấp IV
- Diện tích xây dựng: 35 m².
- Tổng diện tích sàn: 35m²
- Chiều cao công trình: 3,6 m tính đến cos sàn mái
- Số tầng: 01 tầng

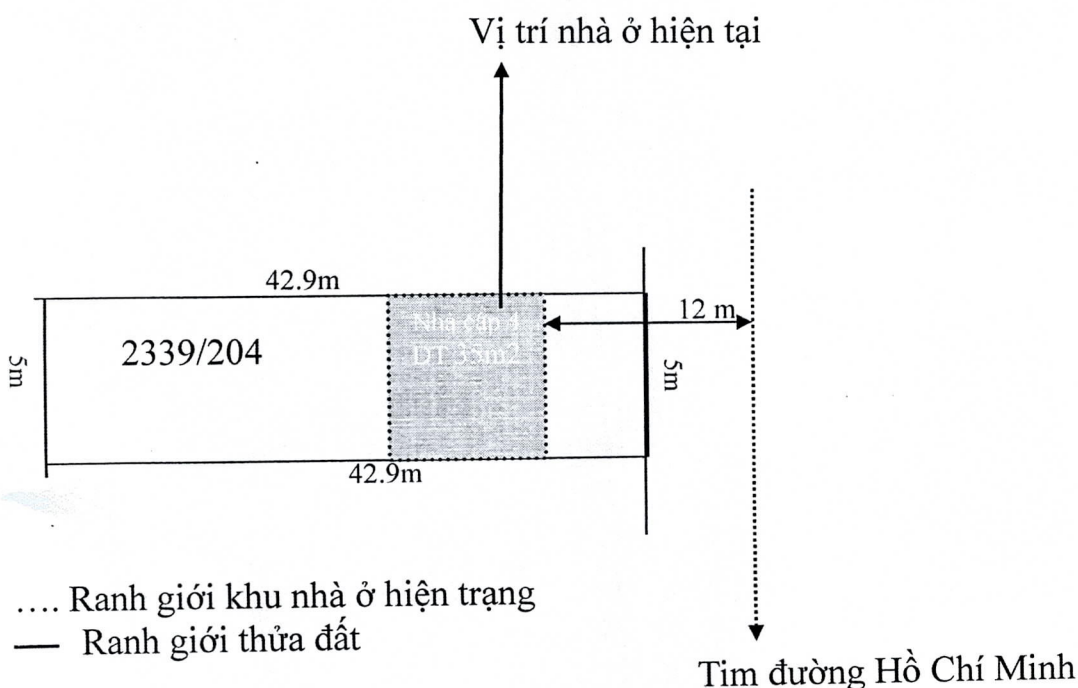

Chủ hộ

Thắng

Trần Thị Thắng

Xác nhận của UBND thị trấn Phong Sơn

- Trên thửa đất số 2339; tờ bản đồ 59, tỷ lệ 1/2000, hiện tại có nhà cấp 4 diện tích 35m², vị trí cách tim đường HCM hiện trạng 12m



Lê Anh Tuấn

CỘNG HOÀ XÃ HỘI CHỦ NGHĨA VIỆT NAM
ĐỘC LẬP - TỰ DO - HẠNH PHÚC
***** 000 *****

HỒ SƠ XIN PHÉP XÂY DỰNG

CẢI TẠO SỬA CHỮA CÓ THỜI HẠN

CÔNG TRÌNH : NHÀ Ở RIÊNG LẺ

CHỦ ĐẦU TƯ : TRẦN THỊ THẮNG


ĐỊA ĐIỂM XÂY DỰNG: TDP HOÀNG GIANG – THỊ TRẤN PHONG SƠN – H. CẨM THỦY

CHỦ ĐẦU TƯ




TRẦN THỊ THẮNG


CẨM THỦY, THÁNG 9/2023

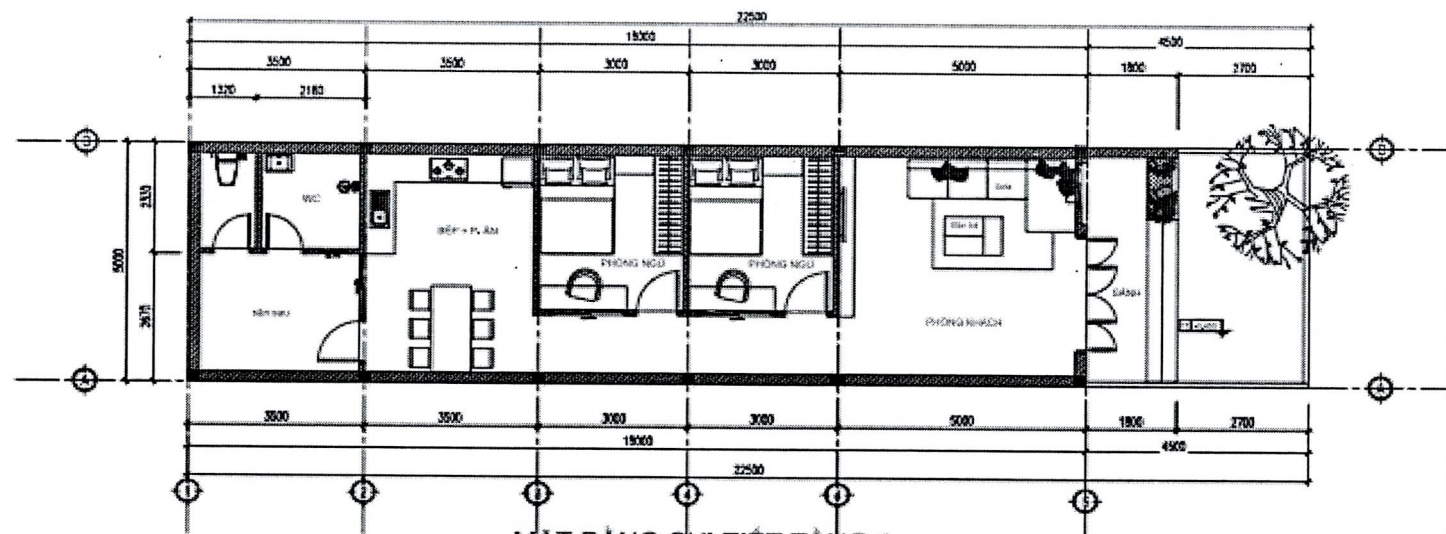


MẶT BẰNG CHI TIẾT TẦNG 1

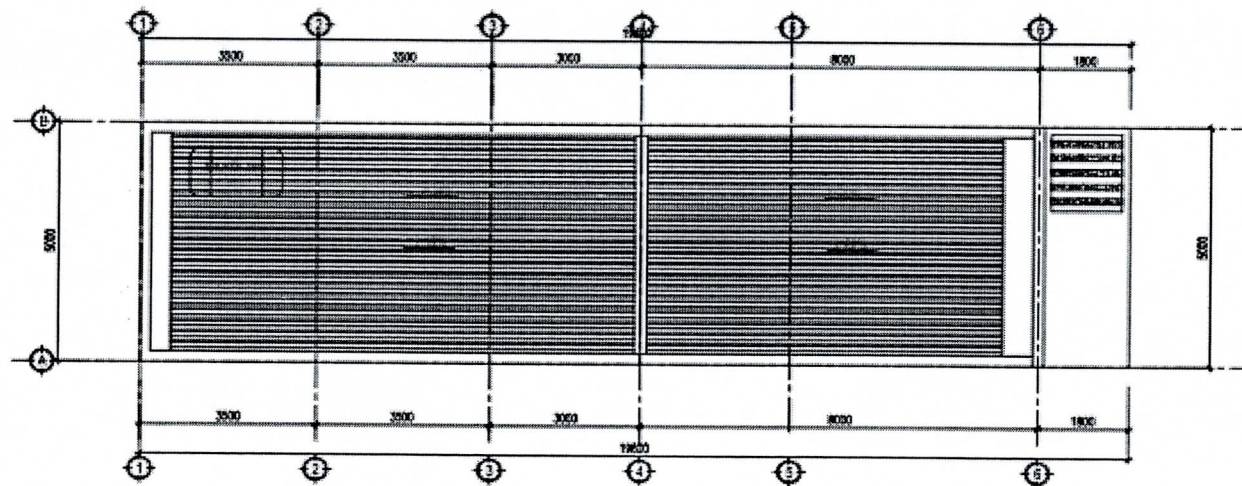


MẶT BẰNG Mái

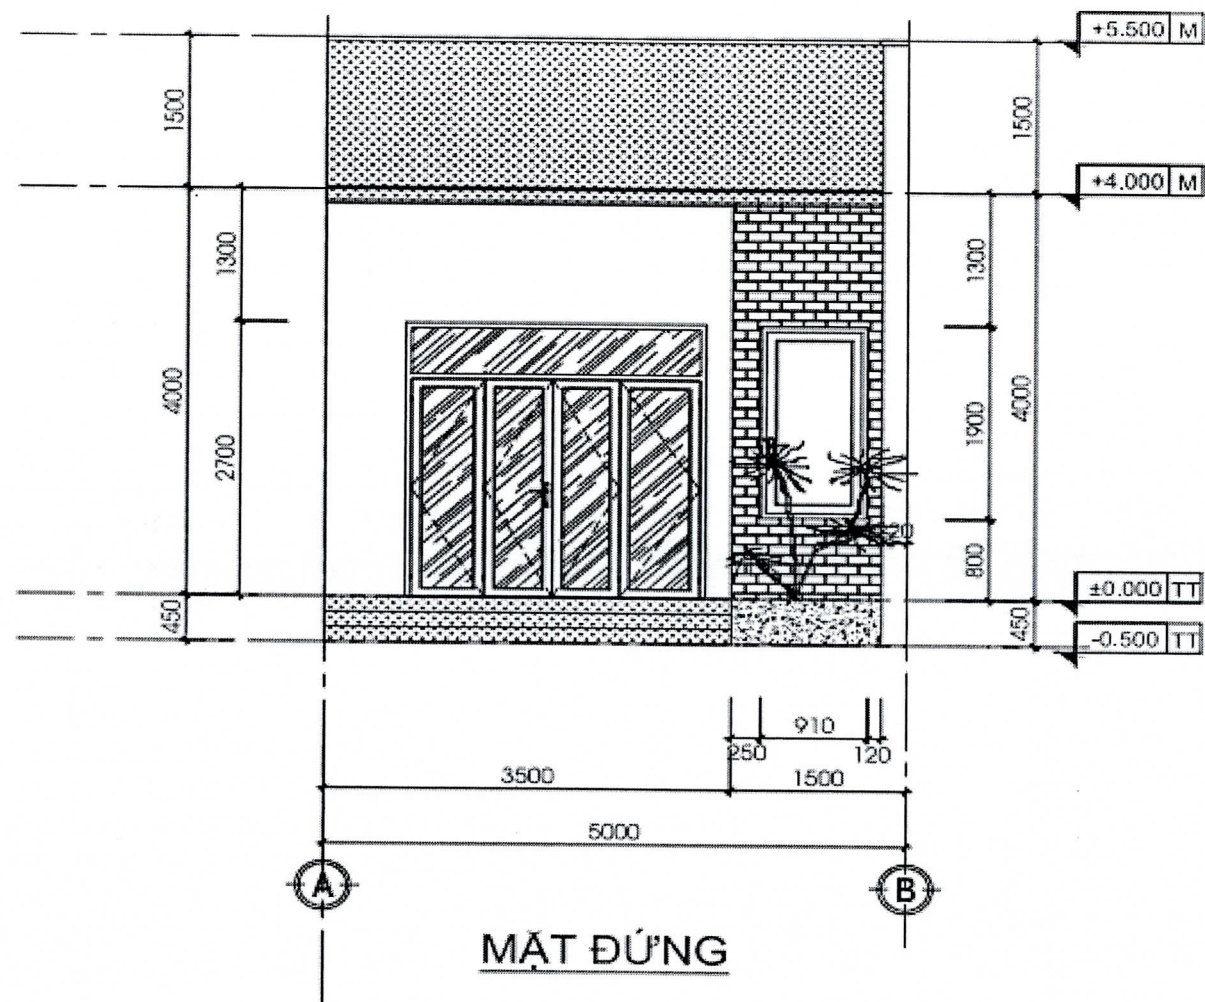


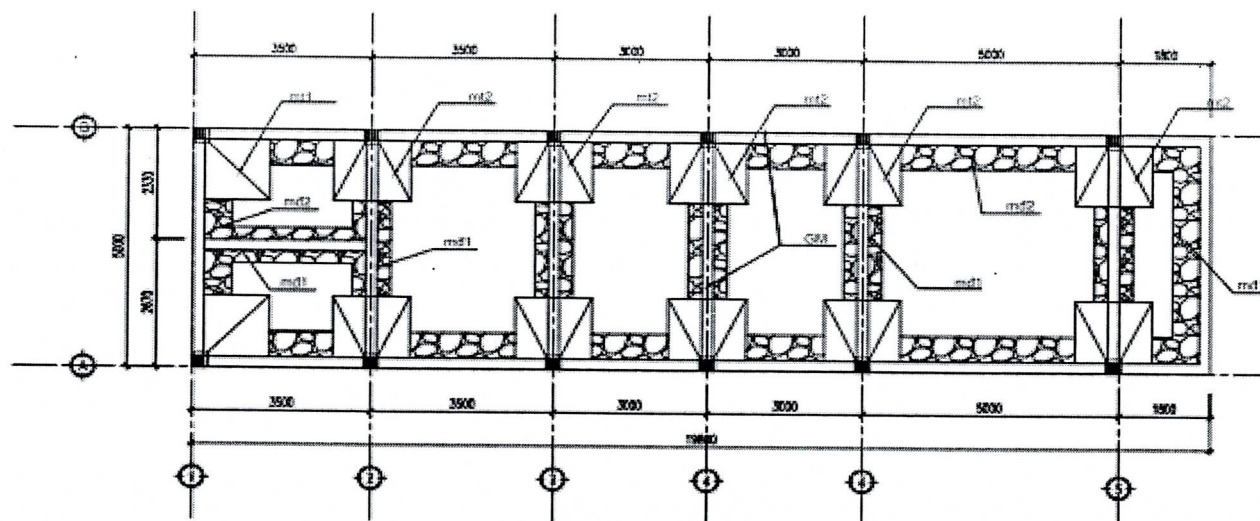


MẶT BẰNG MÓNG

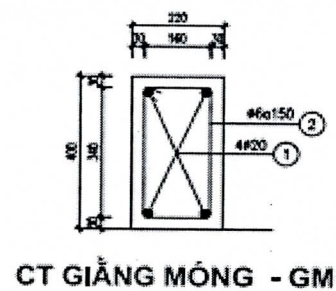


CT GIẰNG MÓNG - GM

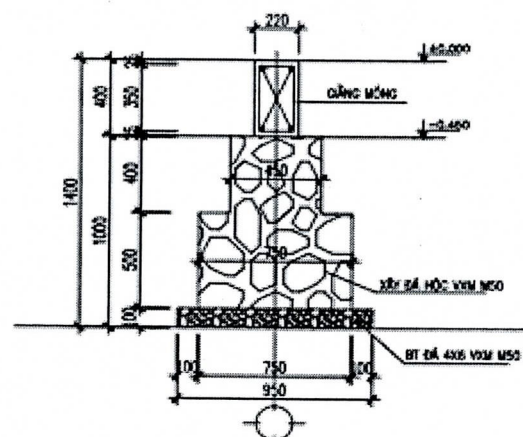


MẶT CẮT MÓNG ĐÁ MĐ1

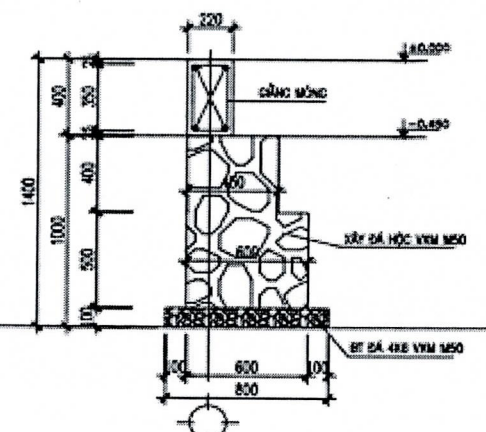


MẶT CẮT MÓNG ĐÁ MĐ2

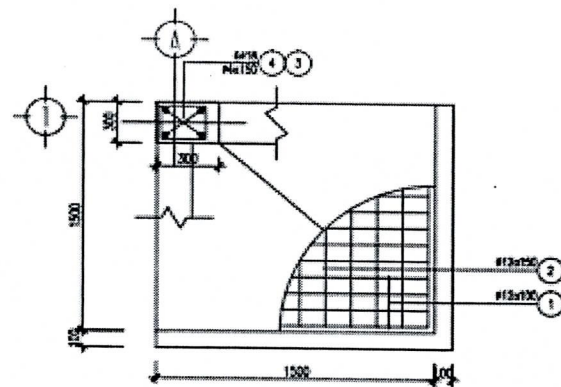


MẶT BẰNG MÓNG TRỤ MT1

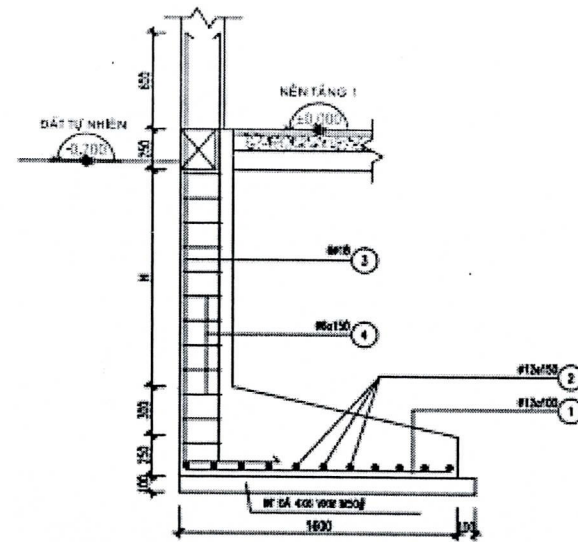

MẶT CẮT

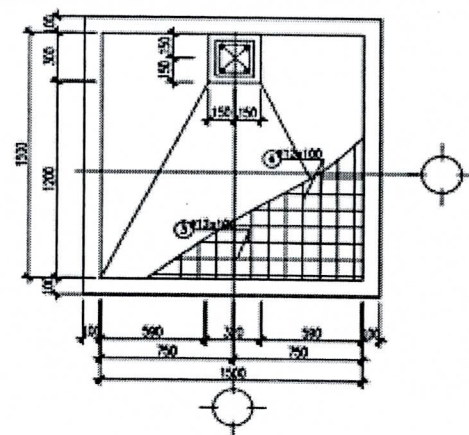

MẶT BẰNG MÓNG TRỤ MT2

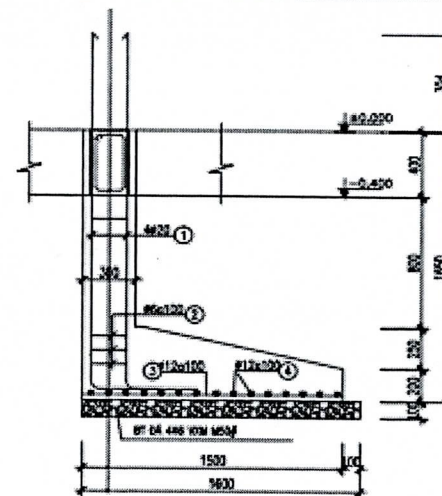

MẶT CẮT